




NY BYGGNAD                      BEFINTLIG BYGGNAD

FASAD MOT SYDVÄST

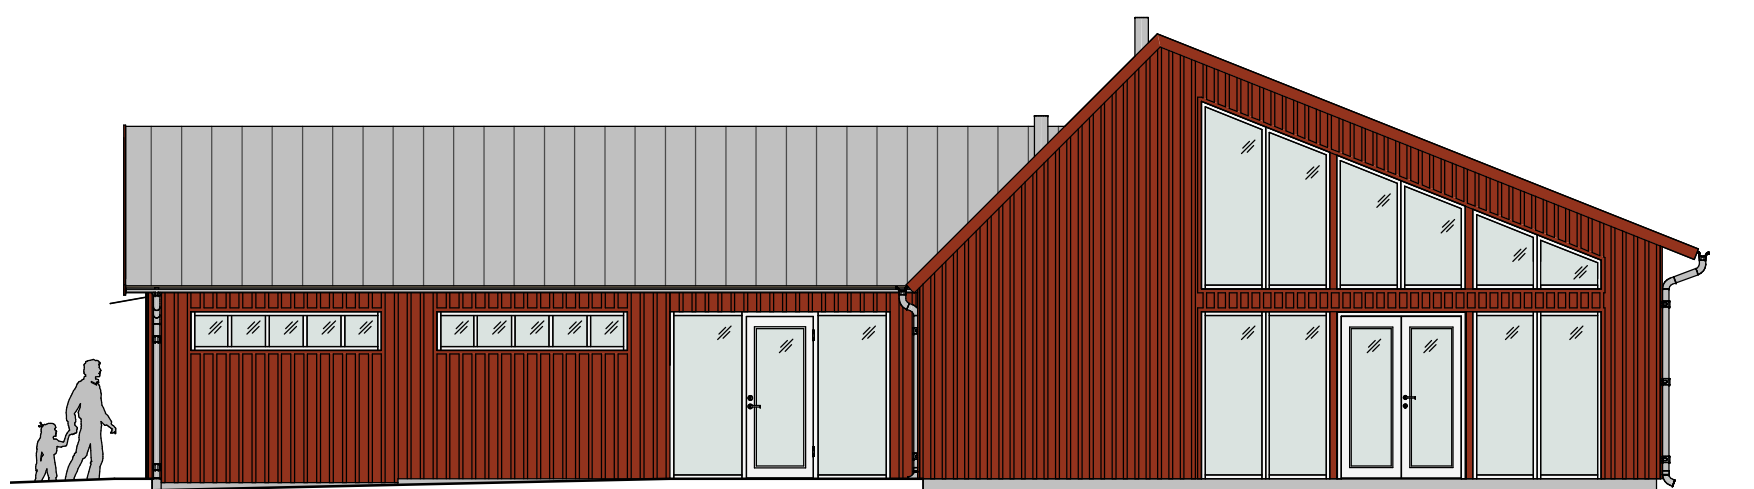

BEFINTLIG BYGGNAD                      NY BYGGNAD

FASAD MOT NORDÖST

